norma
BAUSYSTEME

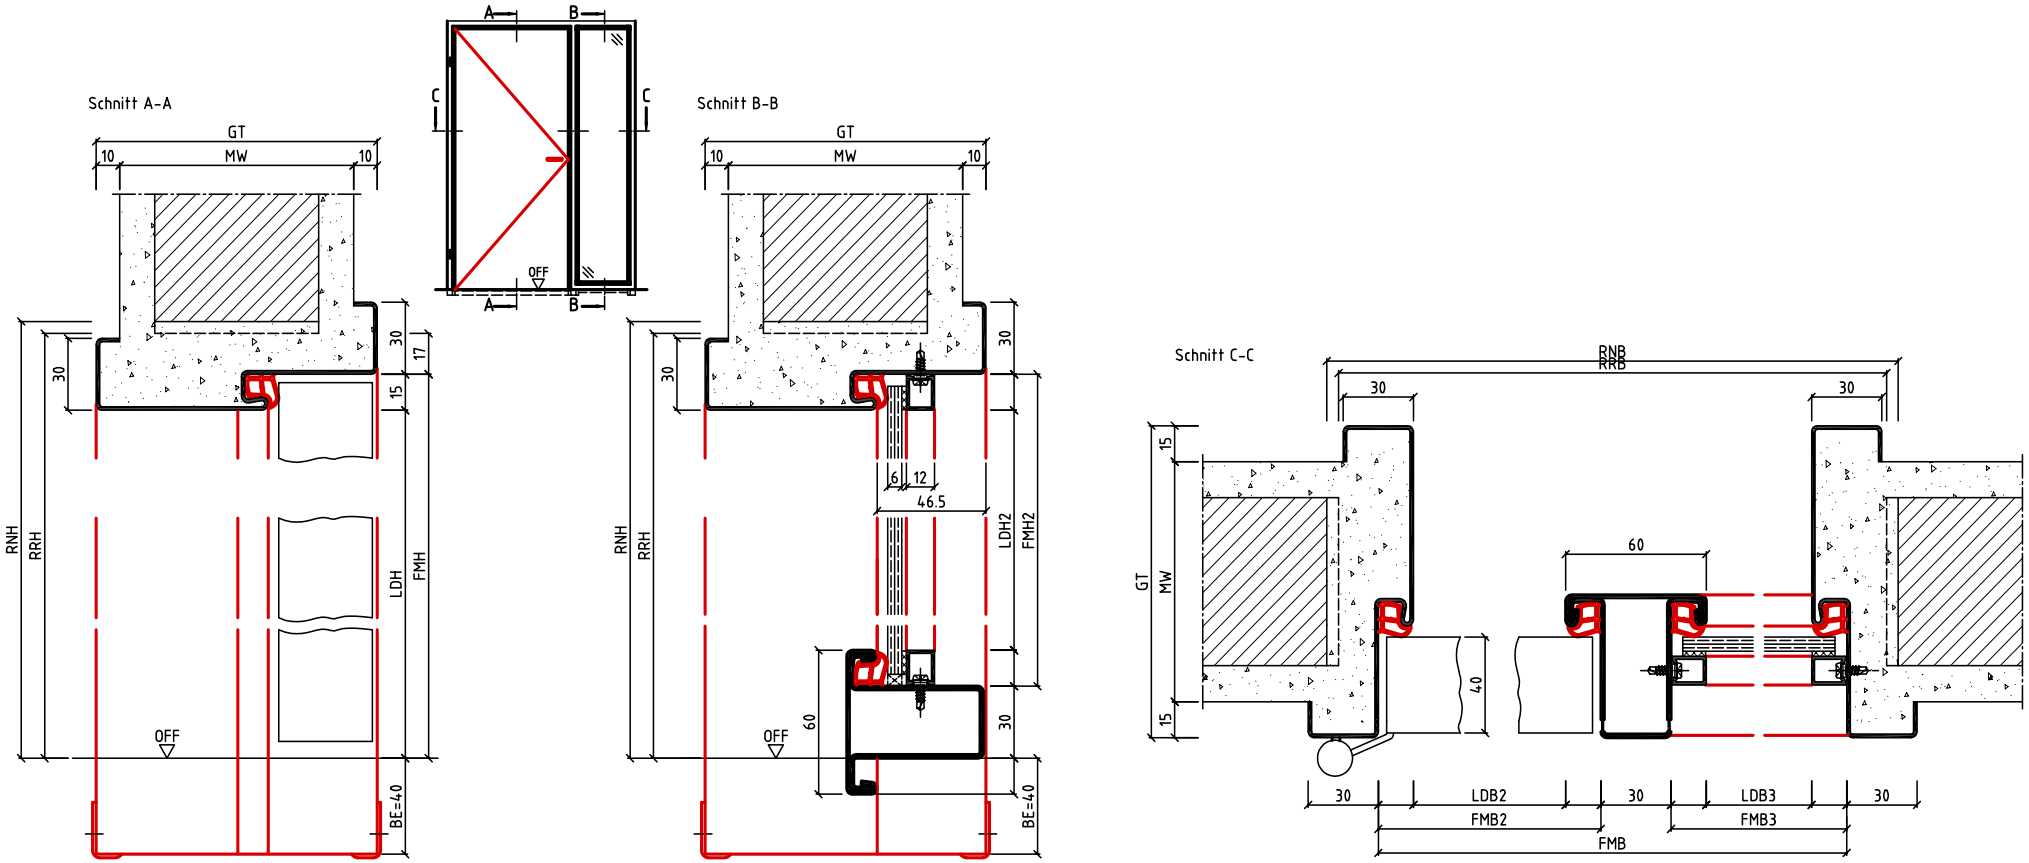

Usd/Ksd
Seitenzarge für Mauerwerk

Zeich.Nr.: 00016497